


PLAN MAXI-SAH + CABINA PIESE

SC. 1:50

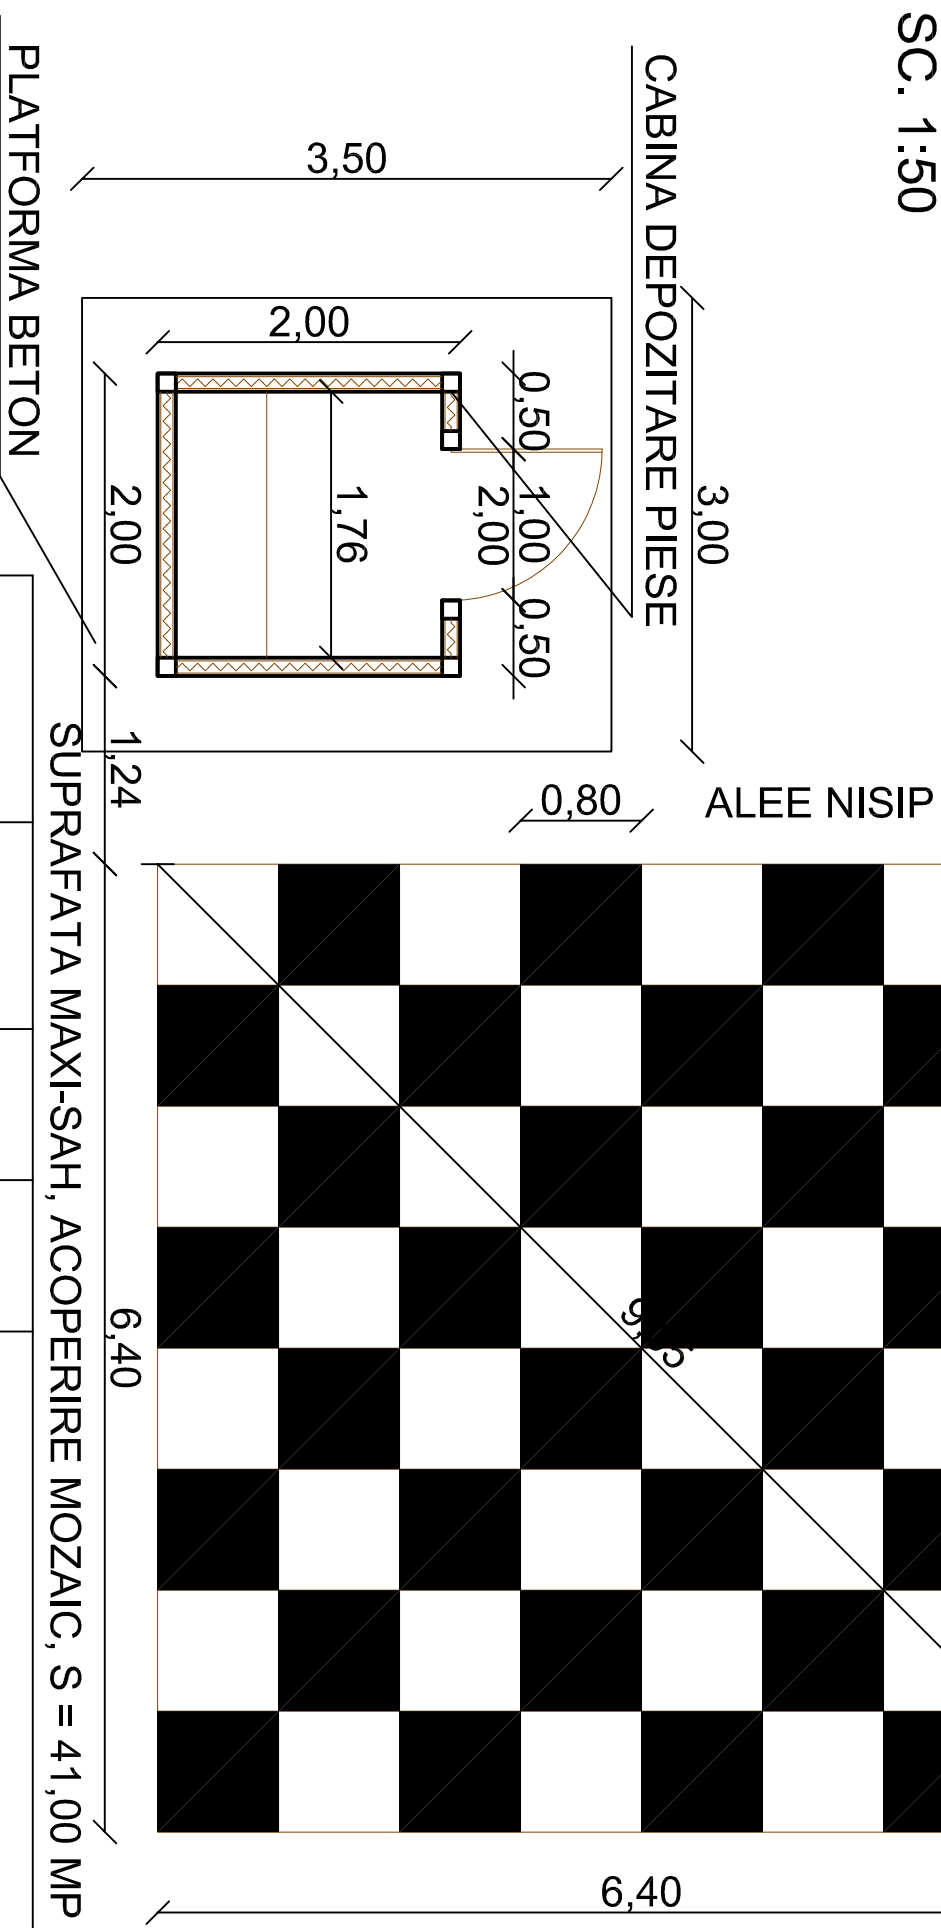

VERIF./EXPERT	NUMELE	SEMNATURA	CERINTA	S.R.L.	BENEFICIAR:	PROIECT NR.
SC.	BIROU DE PROIECTARE				PRIMARIA ORASULUI TALMACIU	5/2008
	ing. Alex Boitan					
Str. Magheranului, nr. 125 SIBIU tel/fax 0269-221435; 0741-405662						
SPECIFICATIE	NUMELE	SEMNATURA	SCARA	TITLU PROIECT		FAZA
SEF PROIECT	ing. Alex Boitan		1:50	COMPLEX DE RECREERE PENTRU		P.T.
PROIECTAT	arh. Ispas L.			TINERII, TALMACIU, STR. GH.		
DESEMAT	arh. Ispas L.		DATA	LAZAR		PL. NR.
			02.2008	MAXI-SAH		