
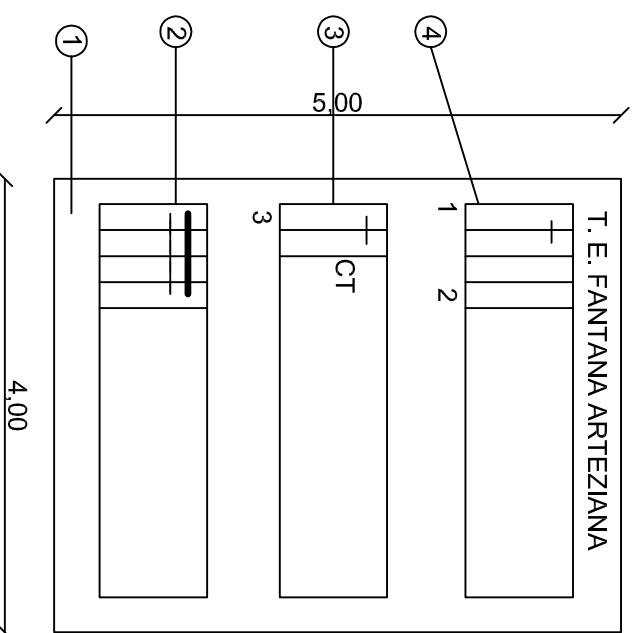


# SCHEMA ILUMINAT PARC

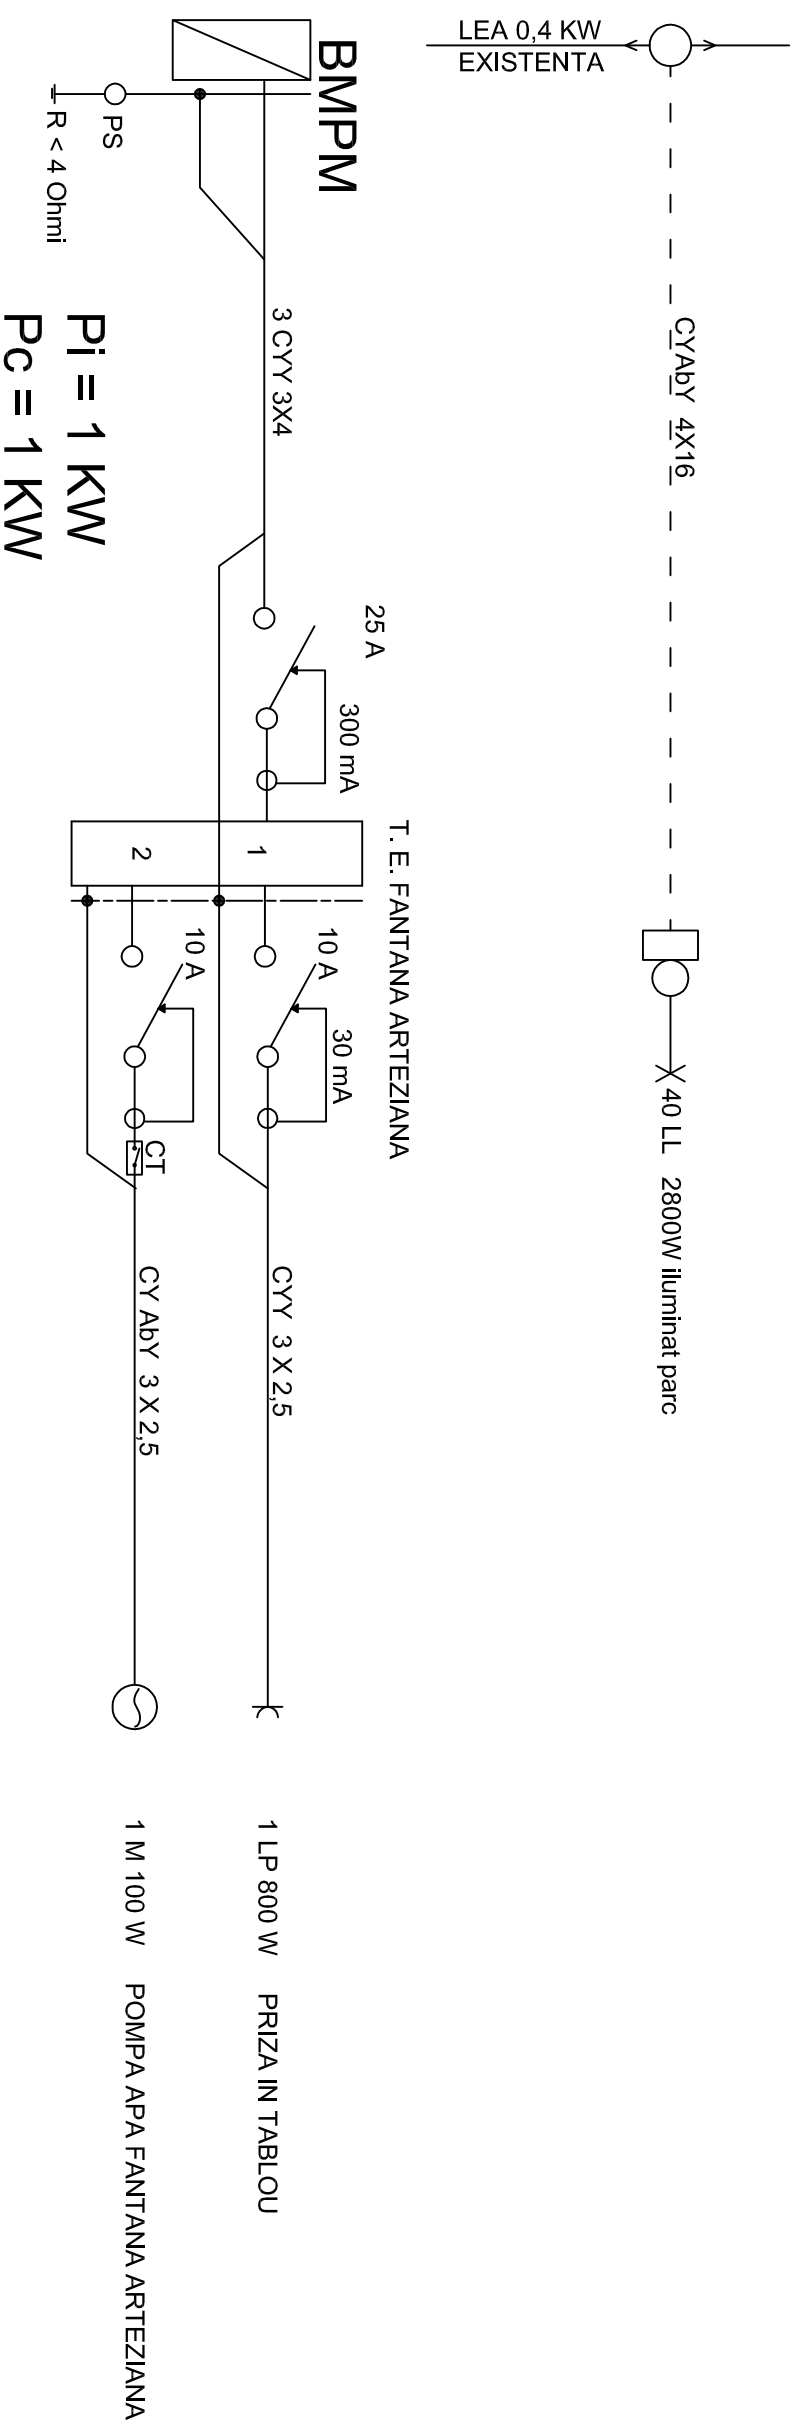

## NOTA

Tabloul electric poate fi de tip LEGRAND, F&G, MERLIN - GERIN, SCHNEIDER, KLOKNER MOELLER, ELECTRO - APARATAJ, etc. cu conditia respectarii functionalitatii schemei si a caracteristicilor tehnice.

4	Disjunctor DPNa Vigi Cu protectie diferentiaa	230 V; 10-16 A;	DPNa\ 16 A Cod 19146	SCHNEIDER	2	1P + N
3	Contactator CT	230 V; 10A;	CT 10 A Cod 15981	SCHNEIDER	1	2ND
2	Interrupator automat cu protectie diferentiaa ID	230 V; 25 A; 300 mA	ID\ RCCB Cod 23011	SCHNEIDER	1	2P
1	Cofret electric CRN	500 X 400 X 150	CRN 54/150/KT	SCHNEIDER	1	IP 55
<b>POZ</b>	<b>DENUMIREA</b>	<b>CARACT</b>	<b>TIP - COD</b>	<b>FURNIZOR</b>	<b>BUC</b>	<b>OBS</b>
VERIF./EXPERT	NUMELE	SEMNATURA	CERINTA	BENEFICIAR: PRIMARIA ORASULUI TALMACIU		
<b>BIROU DE PROIECTARE INSTALATII ELECTRICE N. DARZU, AUT. 240/90</b>				PROIECT NR. 1921/2008		
SPECIFICATIE	NUMELE	SEMNATURA	SCARA	TITLU PROIECT: PARC SPA TIU DE RECREERE PENTRU TINERET, TALMACIU.		
SEF PROIECT			1:2000	FAZA P.T.		
PROIECTAT	Pr. N. Darzu		DATA 02.2008	STR. GH. LAZAR INSTALATII ELECTRICE		
DESENAT				PL. NR. E 2		