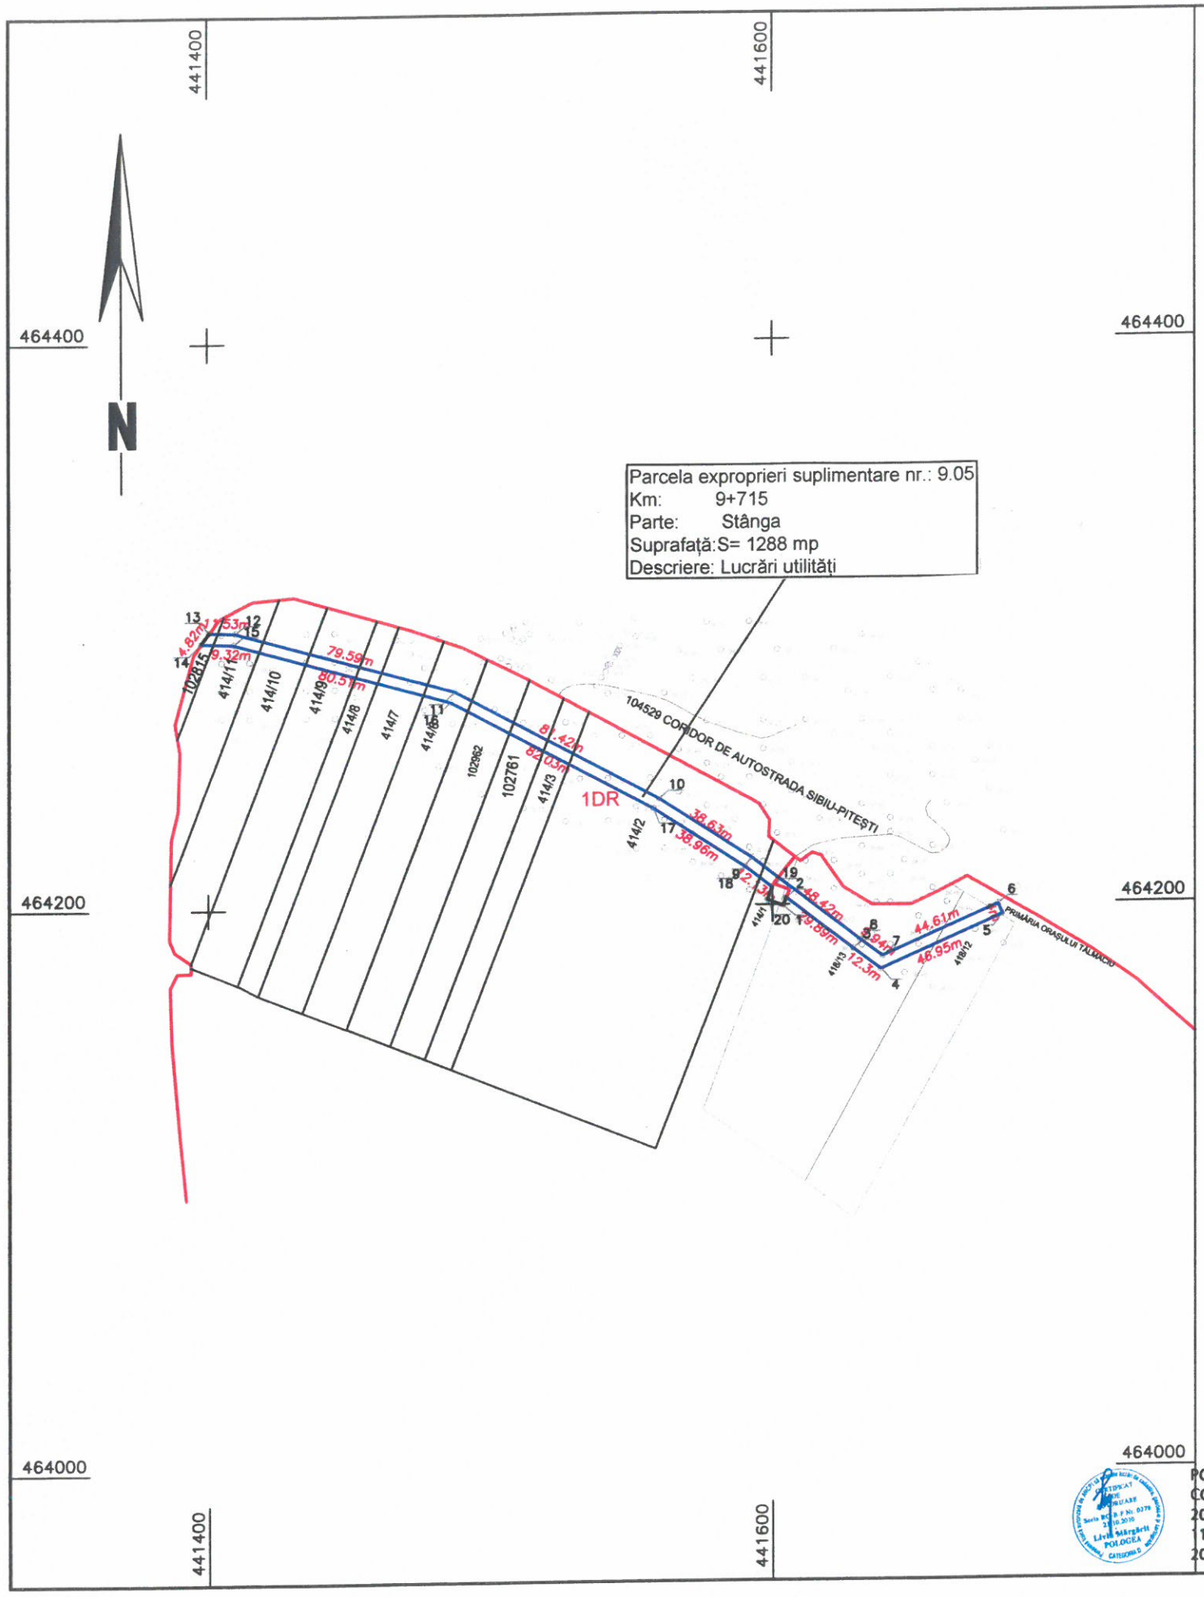

UNIUNEA EUROPEANĂ

Instrumente Structurale 2014 - 2020

"AUTOSTRADA SIBIU-PITEȘTI - SECȚIUNEA 1, JUD. SIBIU"
SECTOR DE DRUM Km 8+500 - Km 13+500
UAT TĂLMACIU

Beneficiar final: COMPANIA NAȚIONALĂ DE ADMINISTRARE A INFRASTRUCTURII RUTIERE S.A.

Prestator: PFA POLOGEA CONSTANȚA AUT. RO-B-F- NR.0279 CTG.A

Prezentul document receptionat este valabil insotit de procesul verbal nr. 2230/2020

CERTIFIC AMPLASAMENTUL PARCELEI NR.9.05 S=1288 mp

POLOGEA CONSTANTA
2020.09.21 11:07:22
+03'00'
2020.012.20043

LEGENDĂ

Parcela exproprieri suplimentare

coridor autostradă

Virginia-Ofelia Coman

Semnat digital de Virginia-Ofelia Coman
DN: c=RO, l=Sibiu, o=OFICIUL DE CADASTRU SI PUBLICITATE IMOBILIARA, ou=Cadastru, title=Inspector, cn=Virginia-Ofelia Coman, serialNumber=CVO3, givenName=Virginia-Ofelia, sn=Coman, 2.5.4.97=9735758
Data: 2020.09.28 15:57:20 +03'00'

PFA POLOGEA CONSTANTA Certificat Autorizare Ctg.A RO-B-F Nr.0279				Contract de Proiectare si executie Autostrada Sibiu-Pitesti,Sectiunea 1 Sibiu-Boita, km.0+000-km 14+150-Lot 1 km 0+000-km 13+170 Sector de drum:km 13+500-km 14+150	
Actiunea	Data	Numele	Semnatura	BENEFICIAR FINAL:COMPANIA NATIONALA DE ADMINISTRARE A INFRASTRUCTURII RUTIERE S.A.	
INTOCMIT	09.2017	POLOGEA CONSTANTA			
DESENAT	09.2017	POLOGEA CONSTANTA		Scara 1:1000	PLAN TOPOGRAFIC SISTEM DE COORDONATE STEREO 70 SISTEM DE COTE MAREA NEAGRA 1975
VERIFICAT	09.2017	POLOGEA CONSTANTA			